


ЗАТВЕРДЖЕНО
Рішення виконавчого комітету
Червоноградської міської ради
№ _____

**Інвентаризаційна схема
розташування існуючих гаражів та їх нумерації в групі гаражів на вулиці Лісна, 64
(колишня адреса : смт. Гірник, вулиця Лисенка, 64)
в смт. Гірник Червоноградської міської територіальної громади
Червоноградського району Львівської області**

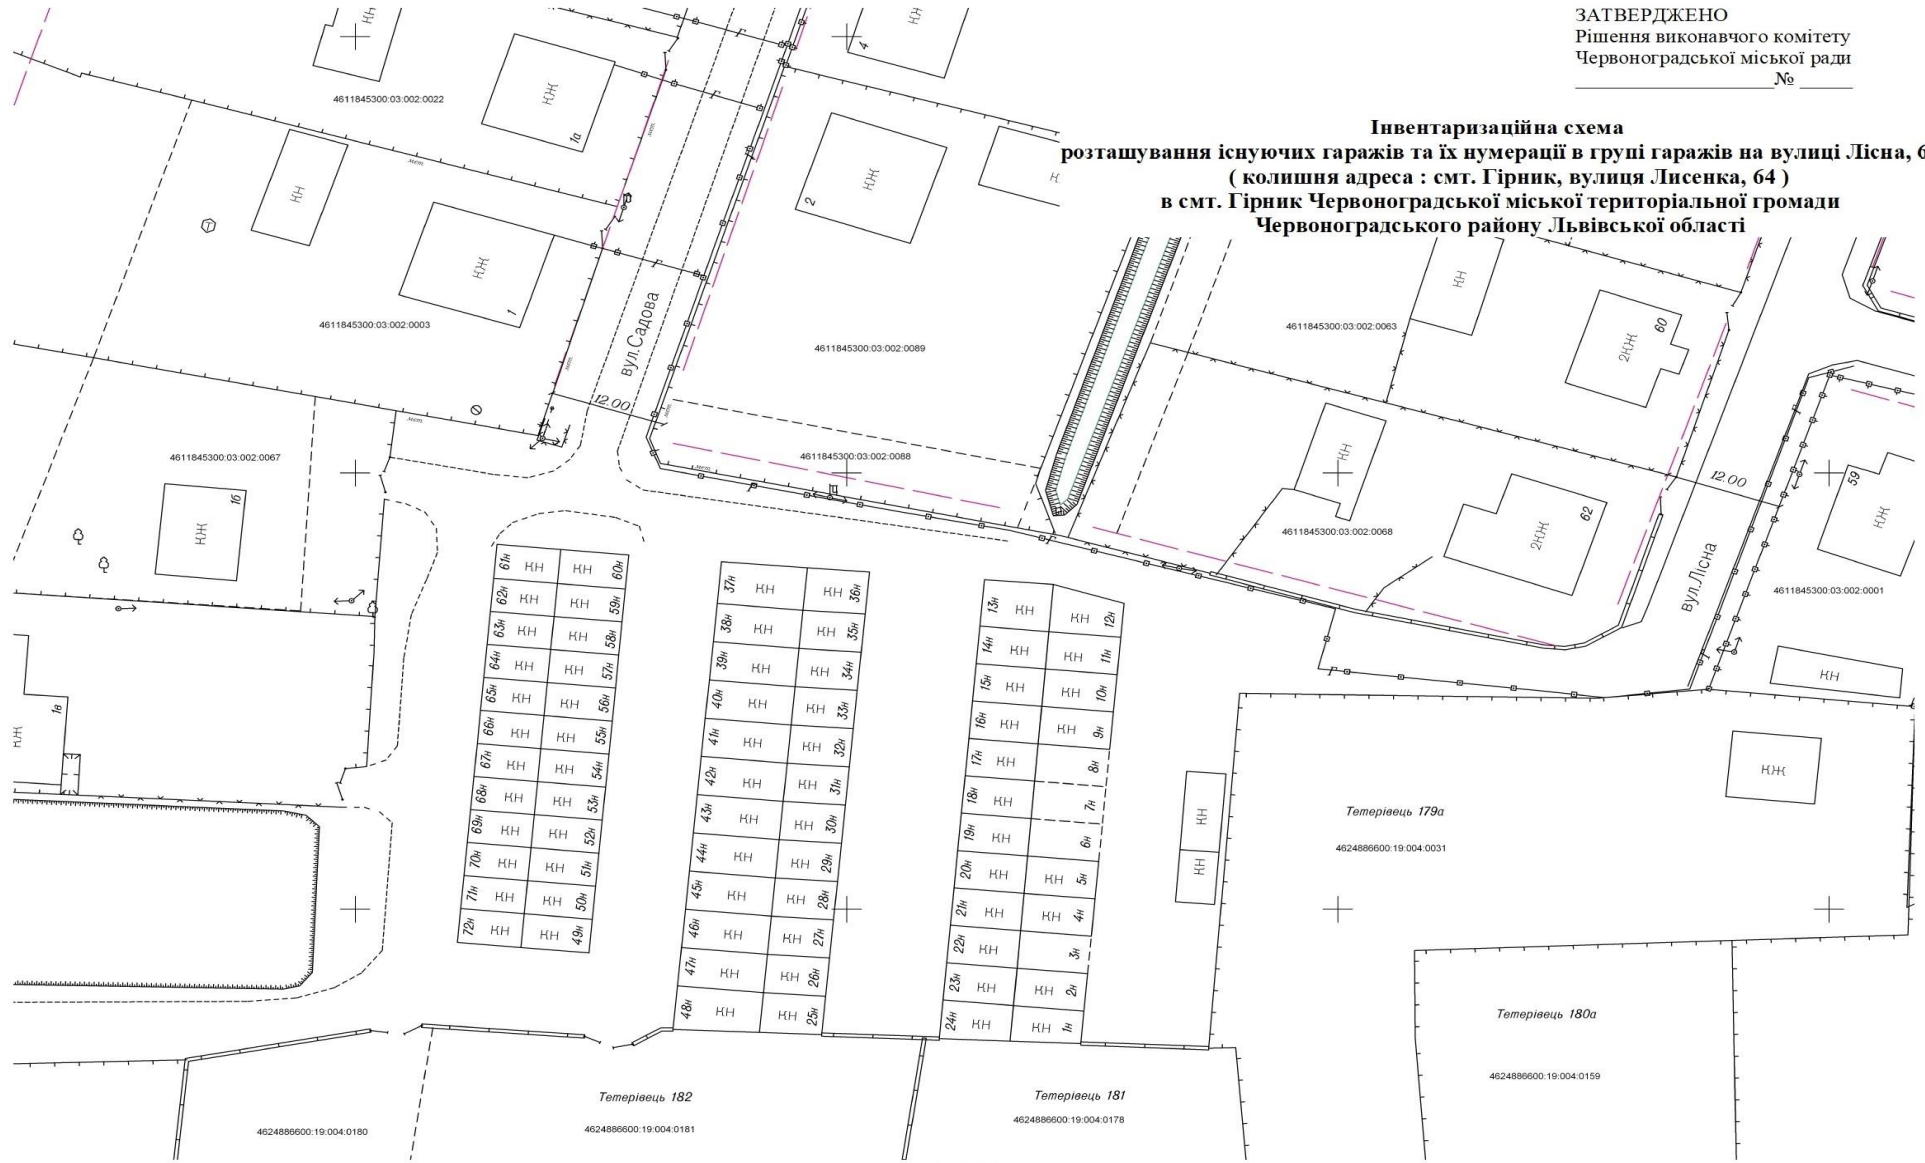

1:500