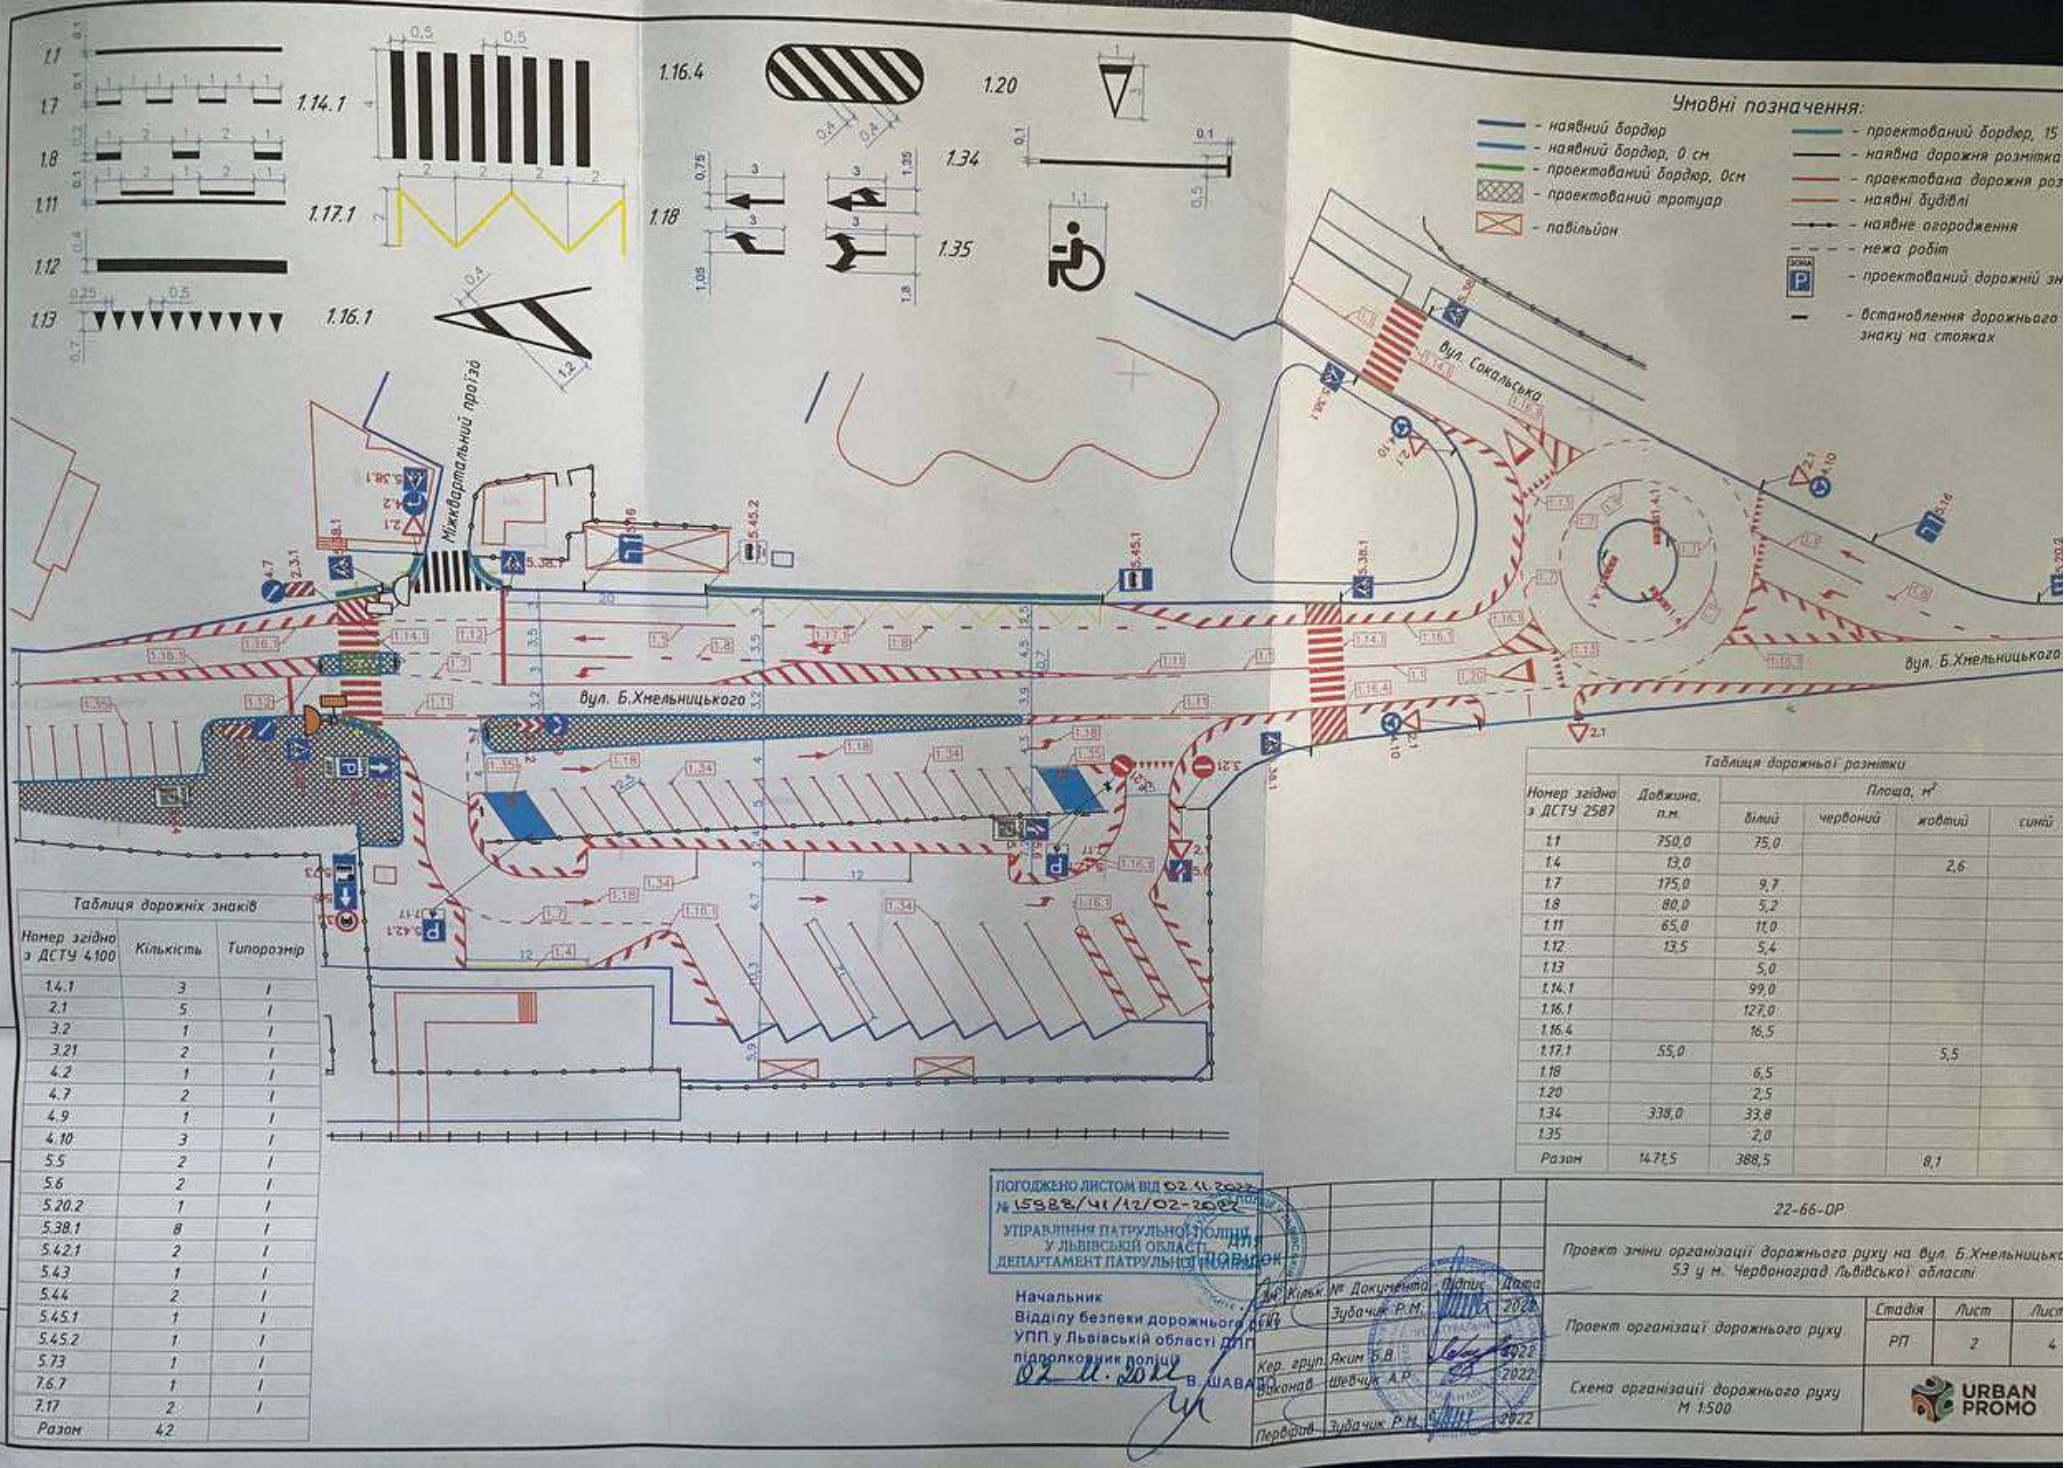

Таблиця дорожніх знаків

Номер згідно з ДСТУ 4100	Кількість	Типорозмір
1.4.1	3	I
2.1	5	I
3.2	1	I
3.21	2	I
4.2	1	I
4.7	2	I
4.9	1	I
4.10	3	I
5.5	2	I
5.6	2	I
5.20.2	1	I
5.38.1	8	I
5.42.1	2	I
5.43	1	I
5.44	2	I
5.45.1	1	I
5.45.2	1	I
5.73	1	I
7.6.7	1	I
7.17	2	I
Разом	42	

Таблиця дорожньої розмітки

Номер згідно з ДСТУ 2587	Довжина, п.м	Площа, м²			
		білий	червоний	жовтий	синій
1.1	750,0	75,0			
1.4	13,0			2,6	
1.7	175,0	9,7			
1.8	80,0	5,2			
1.11	65,0	11,0			
1.12	13,5	5,4			
1.13		5,0			
1.14.1		99,0			
1.16.1		127,0			
1.16.4		16,5			
1.17.1	55,0			5,5	
1.18		6,5			
1.20		2,5			
1.34	338,0	33,8			
1.35		2,0			
Разом	1471,5	388,5		8,1	

ПОГОДЖЕНО ЛИСТОМ ВІД 02.11.2022
№ 15883/41/12/02-2022
УПРАВЛІННЯ ПАТРУЛЬНОЇ ПОЛІЦІЇ
У ЛЬВІВСЬКІЙ ОБЛАСТІ
ДЕПАРТАМЕНТ ПАТРУЛЬНОЇ ПОЛІЦІЇ

Начальник
Відділу безпеки дорожнього руху
УПП у Львівській області ДПП
підполковник поліції
02.11.2022 В. ШАВАЛО

Зм.	Кільк.	№ Документа	Підпис	Дата
		Зубачик Р.М.		2022
Кер. груп.		Яким Б.В		2022
Виконав		Шевчик А.Р.		2022
Перевірив		Зубачик Р.М.		2022

22-66-ОР

Проект зміни організації дорожнього руху на вул. Б.Хмельницького 53 у м. Червоноград Львівської області

Проект організації дорожнього руху

Стадія	Лист	Листів
РП	2	4

Схема організації дорожнього руху
М 1:500

URBAN PROMO