


Л-4 Соснівка
Галущька 3

1 поверх

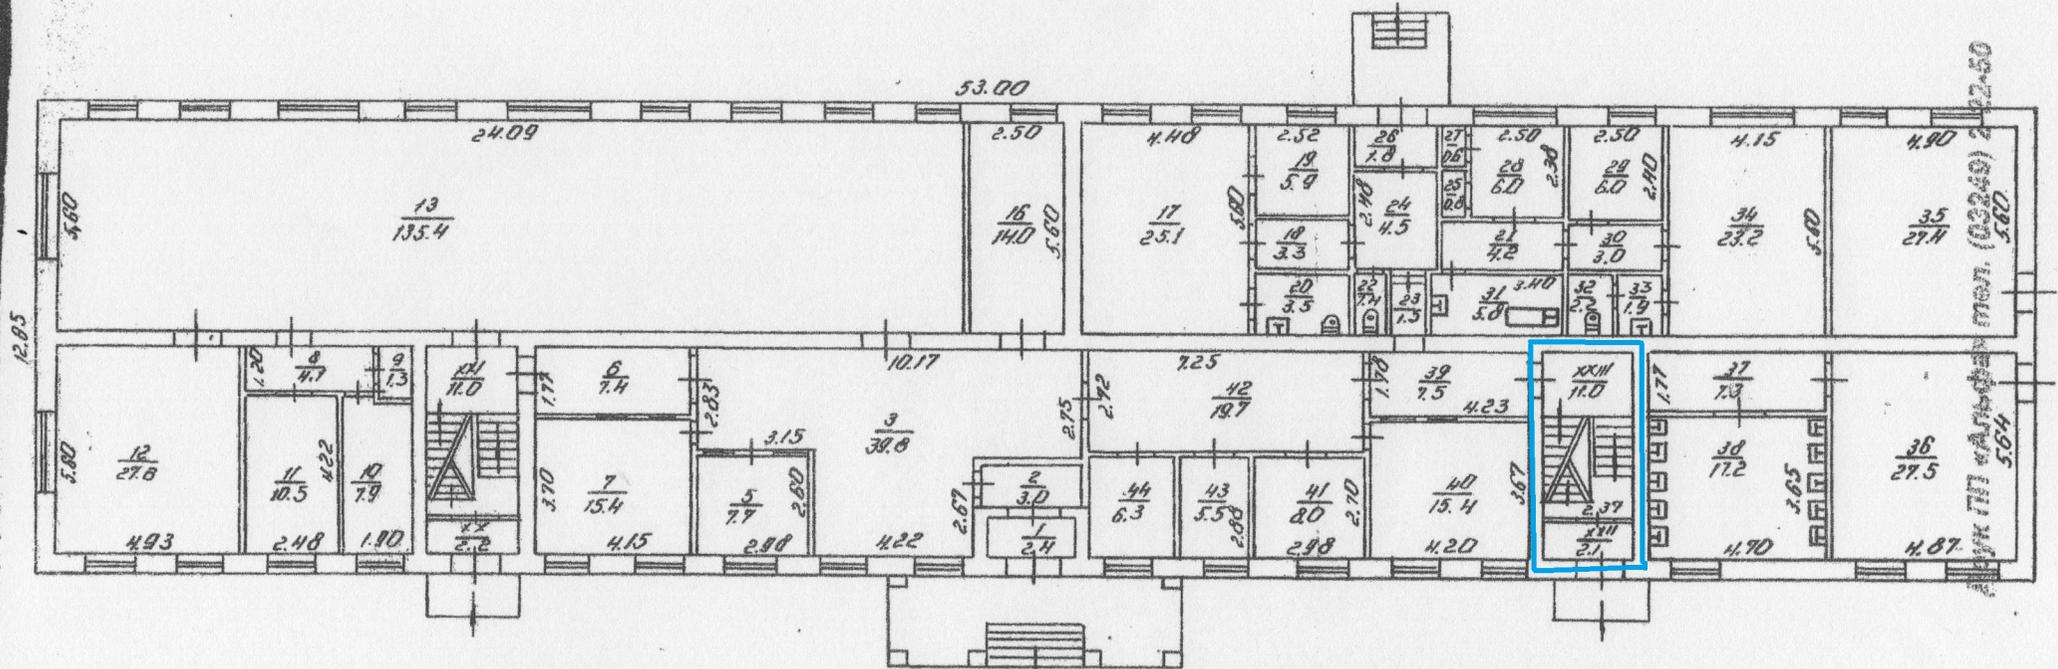

— приміщення, що підлягають
використанню для організації
житла для ВПО

14 01

Куч Г.
С. Спирин

