


Схема організації дорожнього руху на вул. Парковії (парна сторона)  
М 1:1000

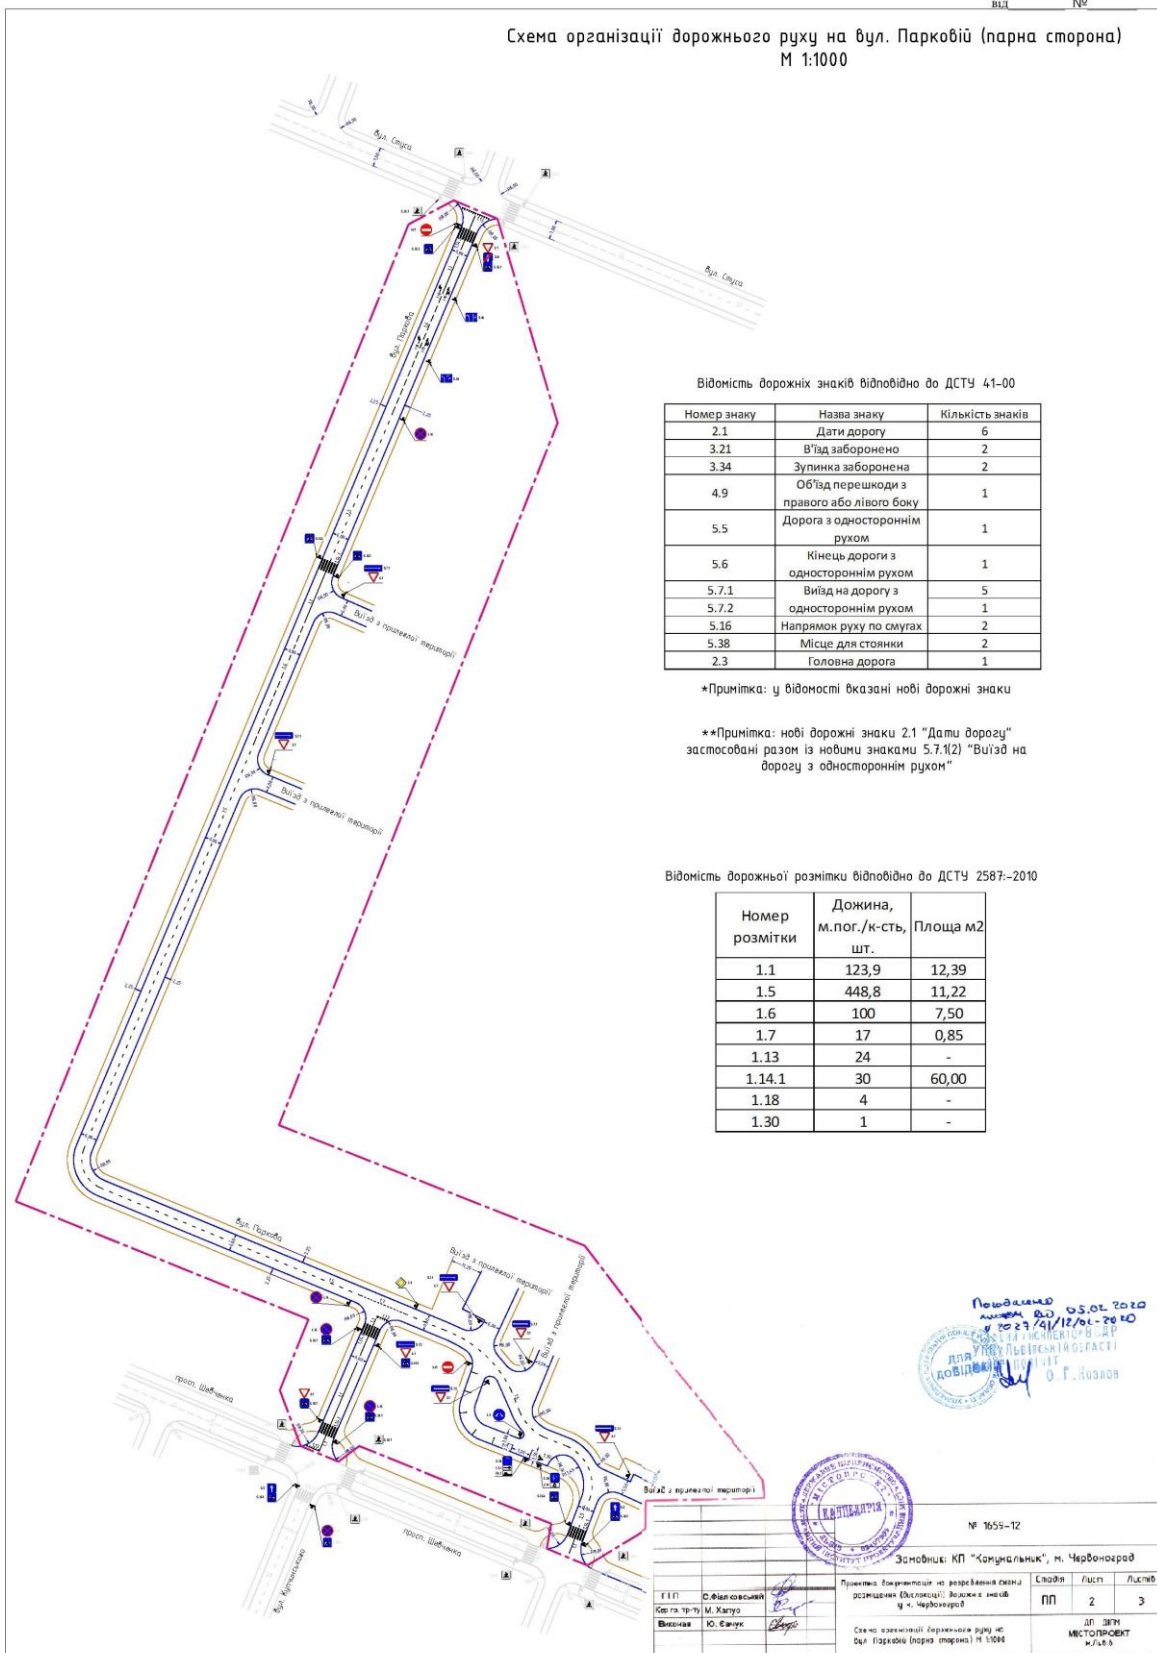

Відомість дорожніх знаків відповідно до ДСТУ 41-00

Номер знаку	Назва знаку	Кількість знаків
2.1	Дати дороги	6
3.21	В'їзд заборонено	2
3.34	Зупинка заборонена	2
4.9	Об'їзд перешкоди з правого або лівого боку	1
5.5	Дорога з одностороннім рухом	1
5.6	Кінець дороги з одностороннім рухом	1
5.7.1	Вийзд на дорогу з одностороннім рухом	5
5.7.2	Напрямок руху по смугах	1
5.16	Місце для стоянки	2
5.38	Головна дорога	1

\*Примітка: у відомості вказані нові дорожні знаки

\*\*Примітка: нові дорожні знаки 2.1 "Дати дороги" застосовані разом із новими знаками 5.7.1(2) "Вийзд на дорогу з одностороннім рухом"

Відомість дорожньої розмітки відповідно до ДСТУ 2587-2010

Номер розмітки	Довжина, м. пог./к-сть, шт.	Площа м2
1.1	123,9	12,39
1.5	448,8	11,22
1.6	100	7,50
1.7	17	0,85
1.13	24	-
1.14.1	30	60,00
1.18	4	-
1.30	1	-

Помічено  
листом від 03.05.2020  
№ 2023/41/12/01-20 КО  
У Львівській міській раді  
для  
ДОВІДКИ  
О.Г.Козлов



№ 1655-12

Замовник: КП "Комунальник", м. Червоноград

ГПП	С.Філюк	Примітка: Використати на розроблені ознаки розмітки (Експозиції) Азових мисів у м. Червоноград	Сторінка	Лист	Листів
Батько-Тру	М.Загур		ПП	2	3
Власник	Ю.Савчук		ДП ДЛМ МІСТОПРОЕКТ м.Львів		

Схема організації дорожнього руху на вул. Парковії (парна сторона) № 1004